
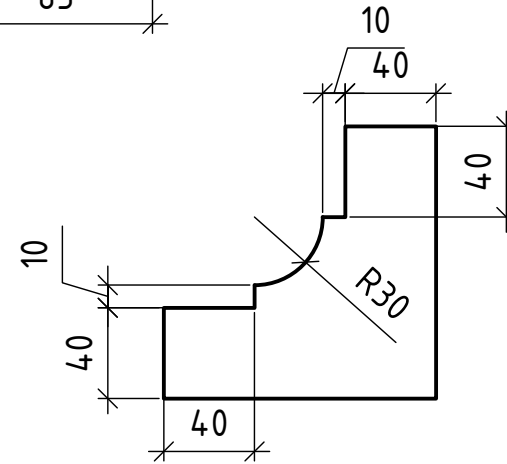
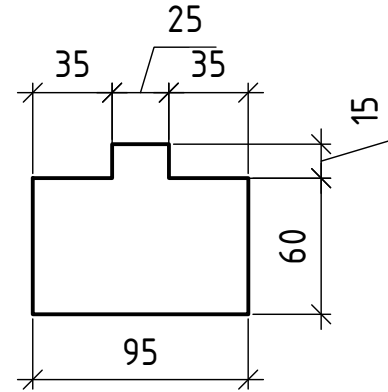
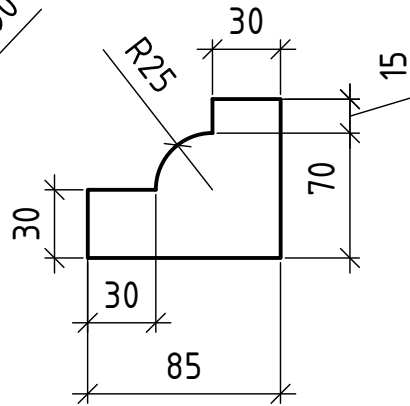
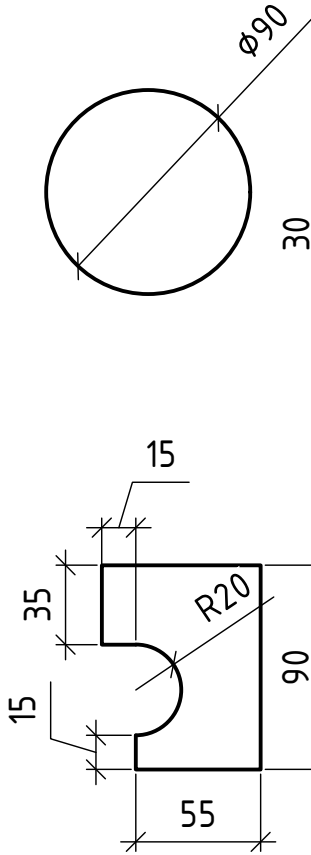


Инв. № подл.	Подпись и дата	Взам. инв. №	Инв. № дубл.	Подп. и дата

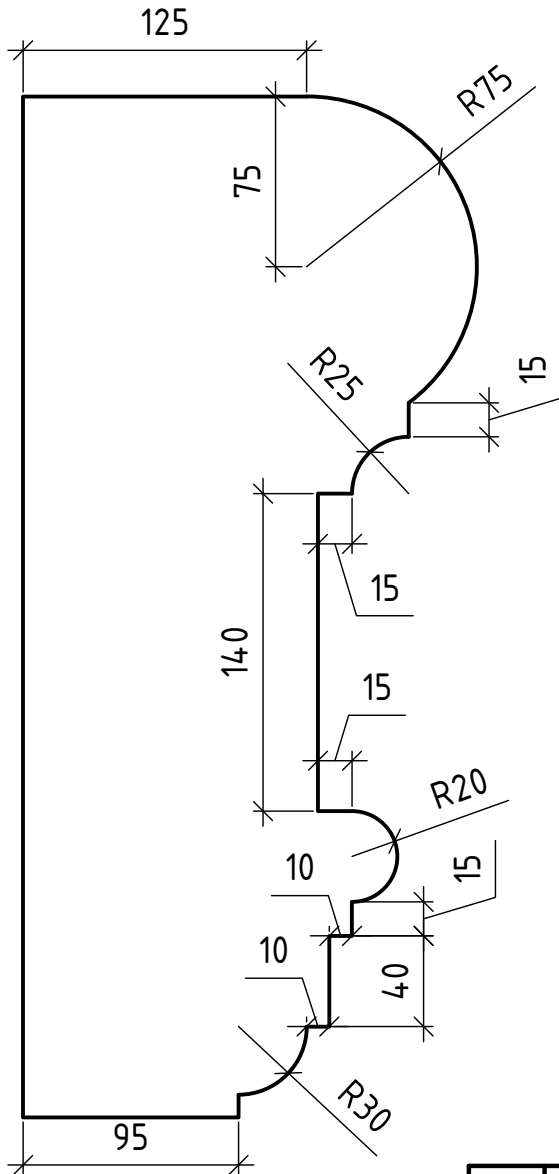

Изм.	Кол.уч.	Лист № док.	Подпись	Дата
Разраб.	Яхин Р.А.			04.10.2020
Пров.				
Т. контр.				
Н. контр.				
Утв.	Лыгалов А.А.			06.10.2020

08 - Архитектурная обработка камня		
Конкурсное задание		
Регионального		
чемпионата WSR 2020		
Стадия	Лист	Листов
1	1	3